


APARTAMENTY DĄBROWSKIEGO

GARAŻ PODZIEMNY RZUT SKALA 1:250



Nr	Nazwa pomieszczenia	Pow.
B-1.0	Boks rowerowy	14,7
B-1.1	Boks	4,7
B-1.2	Boks	4,6
B-1.3	Boks	5,1
B-1.4	Boks	8,3
B-1.5	Boks	8,5
B-1.6	Boks	8,5
B-1.7	Boks	8,8
B-1.8	Boks	2,7
B-1.9	Boks	2,4
B-1.10	Boks	2,6
B-1.11	Boks	2,6
B-1.12	Boks	2,6
B-1.13	Boks	2,8
B-1.14	Boks	2,6
B-1.15	Boks	2,9
B-1.16	Boks	2,7
B-1.17	Boks	2,6
B-1.18	Boks	2,9
B-1.19	Boks	2,6
B-1.20	Boks	2,8
B-1.21	Boks	2,6
B-1.22	Boks	2,6
B-1.23	Boks	2,6
B-1.24	Boks	3,8
		109,6 m ²
G-1	Hala garażowa	719,8
		719,8 m ²
K.L.-1.1	Kom. lok.	2,3
K.L.-1.2	Kom. lok.	2,4
K.L.-1.3	Kom. lok.	2,4
K.L.-1.4	Kom. lok.	2,4
K.L.-1.5	Kom. lok.	2,4
K.L.-1.6	Kom. lok.	2,4
K.L.-1.7	Kom. lok.	2,4
K.L.-1.8	Kom. lok.	2,4
K.L.-1.9	Kom. lok.	2,9
K.L.-1.10	Kom. lok.	2,9
K.L.-1.11	Kom. lok.	2,5
K.L.-1.12	Kom. lok.	2,5
K.L.-1.13	Kom. lok.	2,1
K.L.-1.14	Kom. lok.	2,1
K.L.-1.15	Kom. lok.	2,1
K.L.-1.16	Kom. lok.	2,1
K.L.-1.17	Kom. lok.	2,1
K.L.-1.18	Kom. lok.	2,2
K.L.-1.19	Kom. lok.	2,2
K.L.-1.20	Kom. lok.	2,2
K.L.-1.21	Kom. lok.	2,2
K.L.-1.22	Kom. lok.	2,2
K.L.-1.23	Kom. lok.	2,2
K.L.-1.24	Kom. lok.	2,2
K.L.-1.25	Kom. lok.	2,1
K.L.-1.26	Kom. lok.	2,1
K.L.K.-1.1	Korytarz	37,6
		97,6 m ²
P-1.1	Pom. porządkowe	7,2
P-1.2	Pom. porządkowe-myjka	4,7
		11,9 m ²
T-1.1	Rozdzielnia elektryczna	16,1
T-1.2	Przyłącz wody	7,0
T-1.3	Wymiennikownia	19,9
		43,0 m ²
K-1.01	Komunikacja	15,2
P-1.01	Przedsiónek	6,2
		21,4 m ²

PLAN SYTUACYJNY

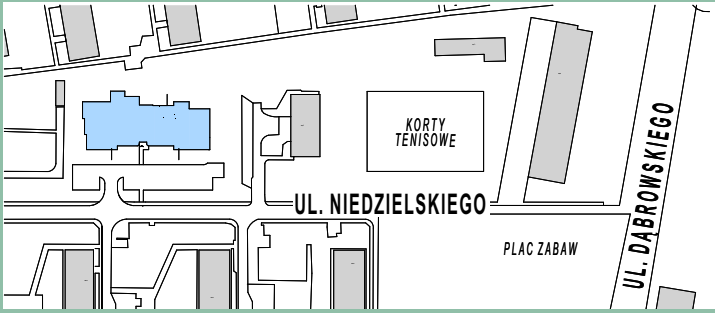

DANE KONTAKTOWE

J&W Development Sp. z o.o.

ul. Baczyńskiego 4
35-210 Rzeszów