

APARTAMENTY DĄBROWSKIEGO

POZIOM 0

2 POKOJE

POWIERZCHNIA MIESZKANIA

34,90 m²




ZESTAWIENIE POWIERZCHNI

M03

Nr	Nazwa pomieszczenia	Pow.
01	Korytarz	4,5
02	Salon z aneksem kuch.	16,2
03	Sypialnia	9,1
04	Łazienka	5,1
		34,9 m²
o	ogródek	39,7


PLAN SYTUACYJNY

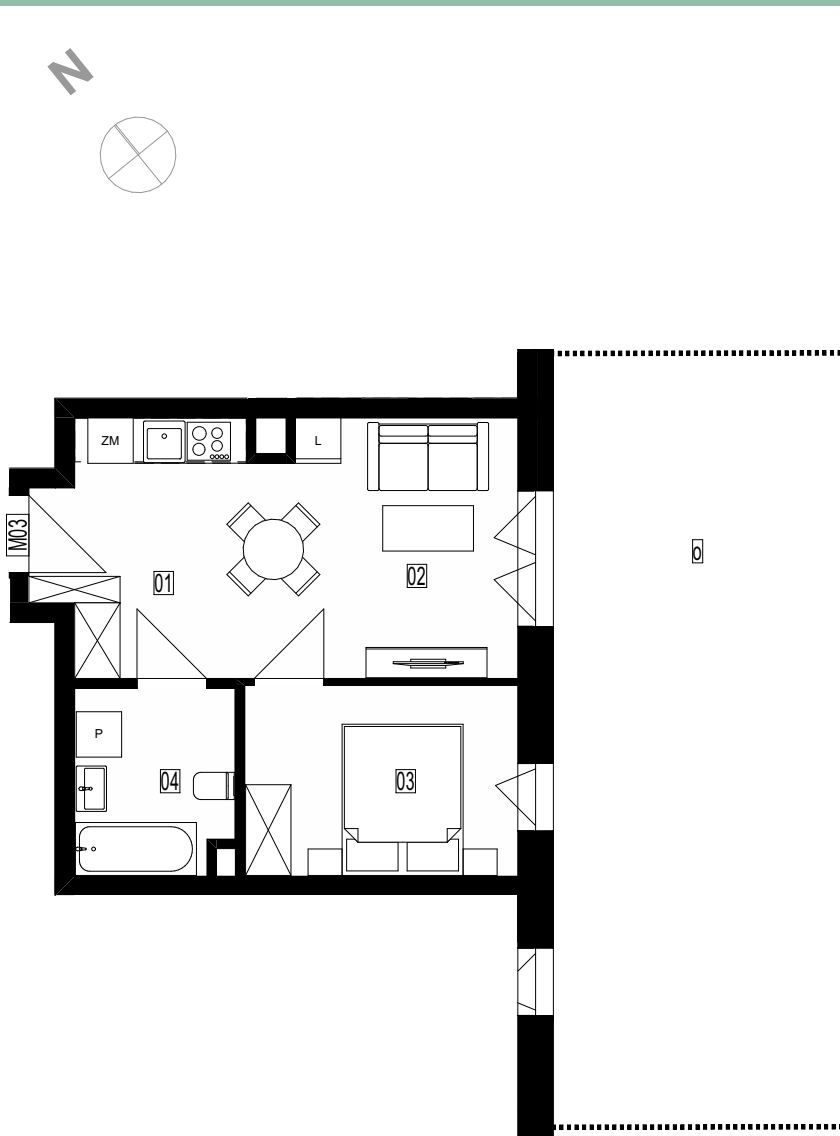

SKALA 1:100



RZUT KONDYGNACJI PARTERU

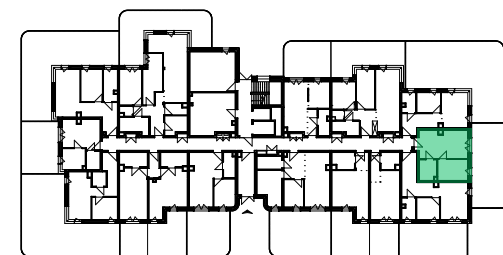

DANE KONTAKTOWE

J&W Development Sp. z o.o.

ul. Baczyńskiego 4
35-210 Rzeszów