

APARTAMENTY DĄBROWSKIEGO

POZIOM 0

2 POKOJE

POWIERZCHNIA MIESZKANIA

40,10 m²




ZESTAWIENIE POWIERZCHNI

M04

Nr	Nazwa pomieszczenia	Pow.
01	Korytarz	13,8
02	Salon z aneksem kuch.	14,9
03	Sypialnia	7,3
04	Łazienka	4,1
		40,1 m ²
o	ogródek	32,9


PLAN SYTUACYJNY

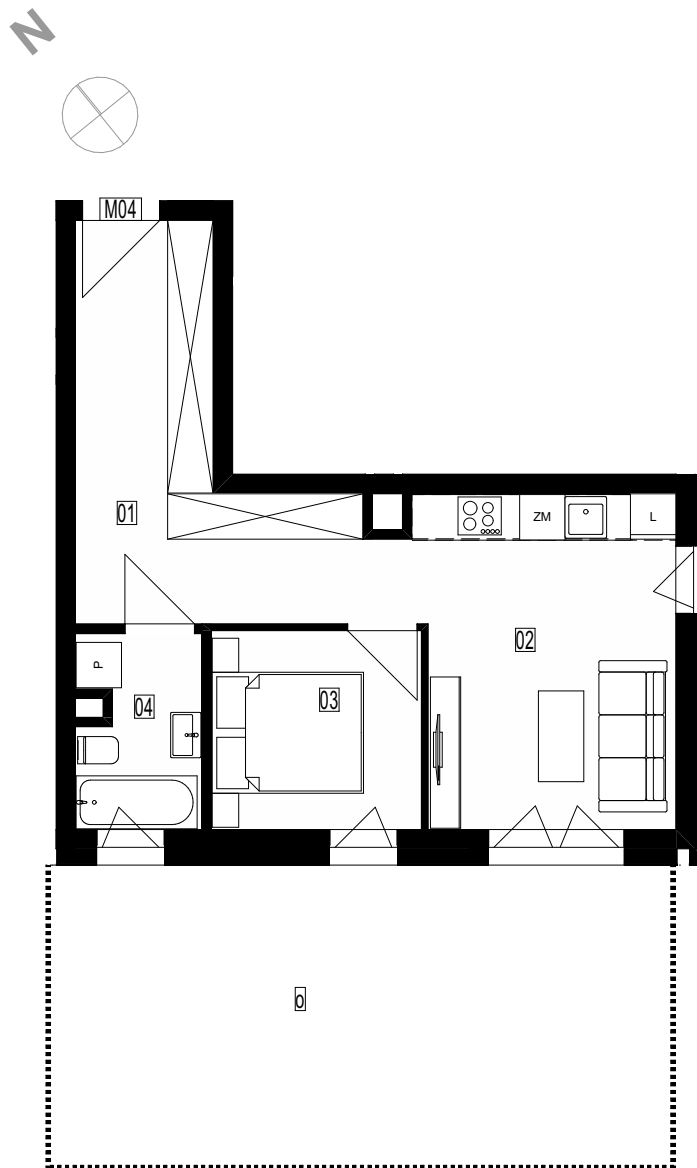

SKALA 1:100



RZUT KONDYGNACJI PARTERU

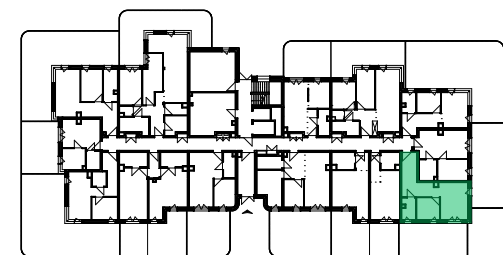

DANE KONTAKTOWE

J&W Development Sp. z o.o.

ul. Baczyńskiego 4
35-210 Rzeszów