

APARTAMENTY DĄBROWSKIEGO

POZIOM 0

3 POKOJE

POWIERZCHNIA MIESZKANIA

50,70 m²




ZESTAWIENIE POWIERZCHNI

M07

Nr	Nazwa pomieszczenia	Pow.
01	Korytarz	7,4
02	Salon z aneksem kuch.	19,6
03	Sypialnia	7,8
04	Sypialnia	11,3
05	Łazienka	4,6
		50,7 m ²
o	ogródek	40,3


PLAN SYTUACYJNY

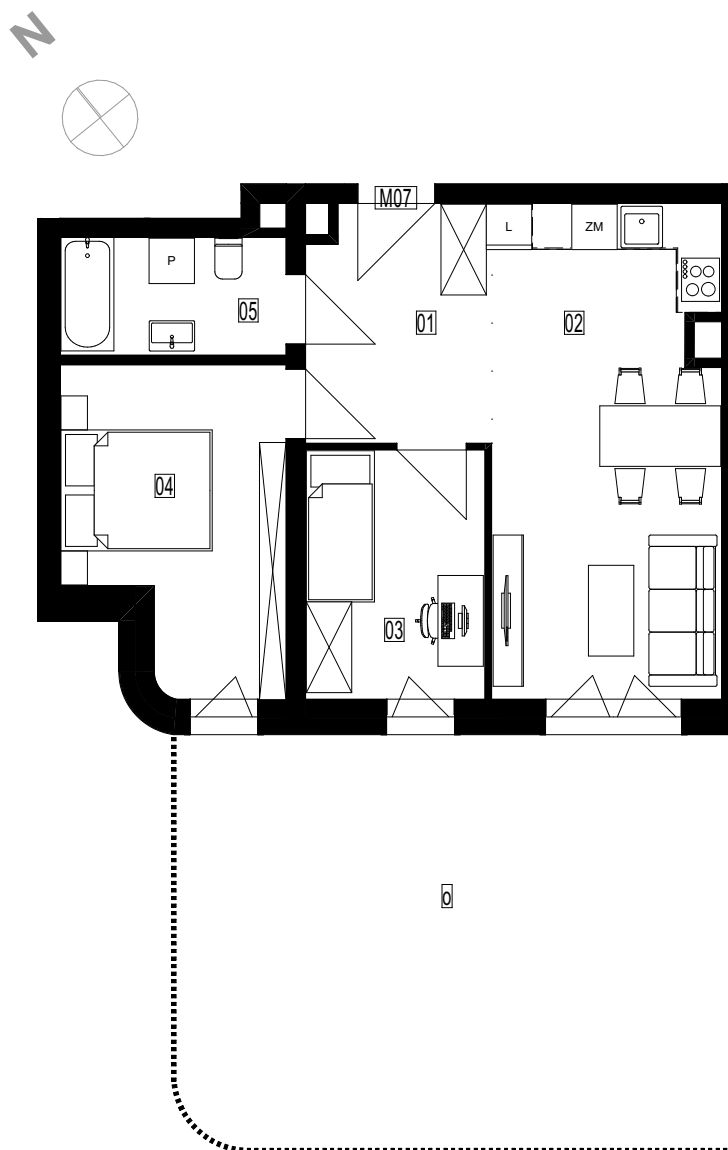

SKALA 1:100



RZUT KONDYGNACJI PARTERU

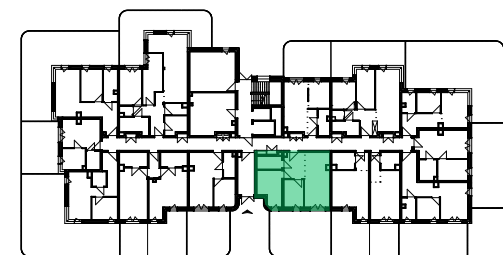

DANE KONTAKTOWE

J&W Development Sp. z o.o.

ul. Baczyńskiego 4
35-210 Rzeszów