

APARTAMENTY DĄBROWSKIEGO

POZIOM 0

2 POKOJE

POWIERZCHNIA MIESZKANIA

34,50 m²




ZESTAWIENIE POWIERZCHNI

M08

Nr	Nazwa pomieszczenia	Pow.
01	Korytarz	3,5
02	Łazienka	4,1
03	Sypialnia	8,6
04	Salon z aneksem kuch.	18,3
		34,5 m²
o	ogródek	27,8


PLAN SYTUACYJNY

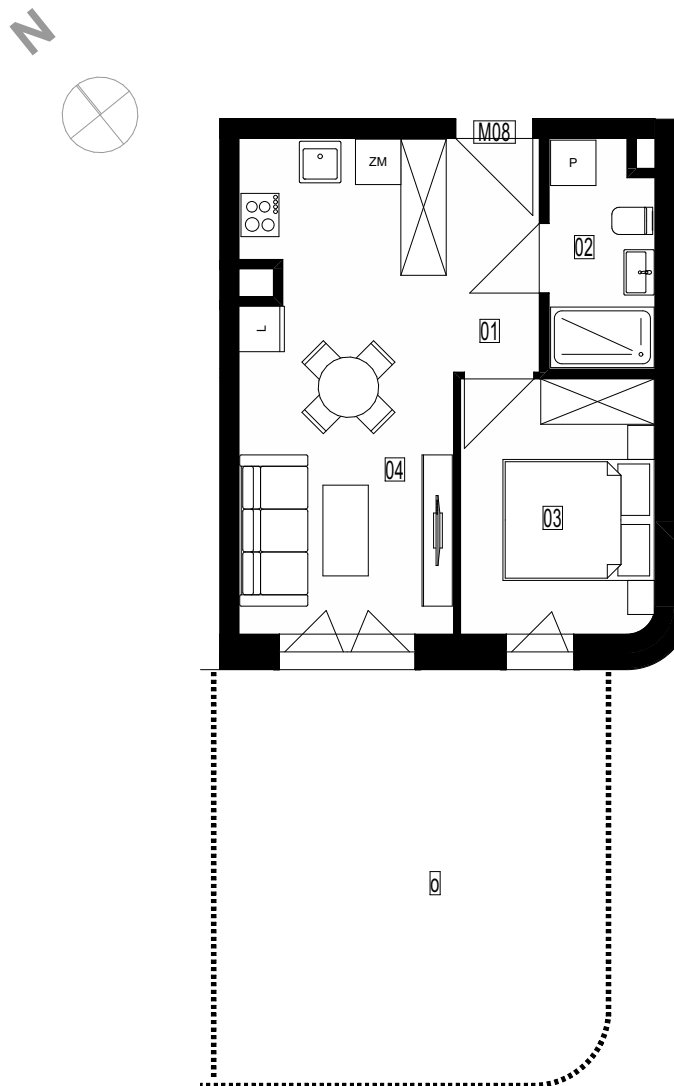

SKALA 1:100



RZUT KONDYGNACJI PARTERU

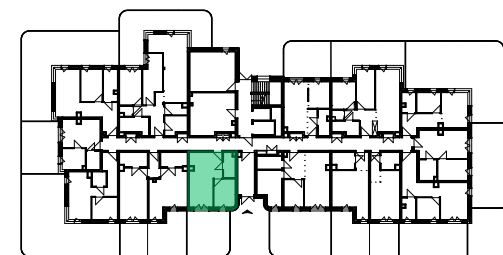

DANE KONTAKTOWE

J&W Development Sp. z o.o.

ul. Baczyńskiego 4
35-210 Rzeszów