

# APARTAMENTY DĄBROWSKIEGO

POZIOM 0

3 POKOJE

POWIERZCHNIA MIESZKANIA

78,60 m<sup>2</sup>




## ZESTAWIENIE POWIERZCHNI

M13

| Nr | Nazwa pomieszczenia       | Pow.                      |
|----|---------------------------|---------------------------|
| 01 | Korytarz                  | 10,1                      |
| 02 | Garderoba                 | 5,8                       |
| 03 | Pralnia                   | 3,4                       |
| 04 | Salon z aneksem kuchennym | 27,5                      |
| 05 | Pokój                     | 12,1                      |
| 06 | Spialnia                  | 11,6                      |
| 07 | WC                        | 1,6                       |
| 08 | Łazienka                  | 6,5                       |
|    |                           | <b>78,6 m<sup>2</sup></b> |
| o  | ogródek                   | 43,4                      |


## PLAN SYTUACYJNY

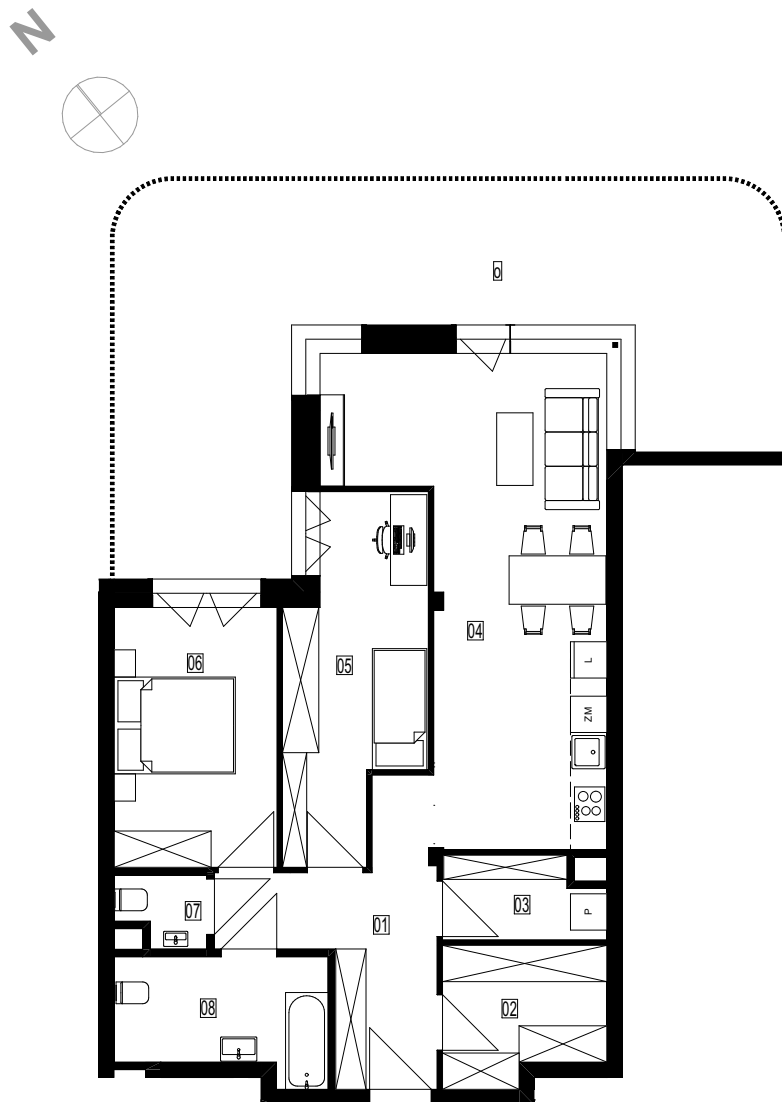

SKALA 1:125



## RZUT KONDYGNACJI PARTERU

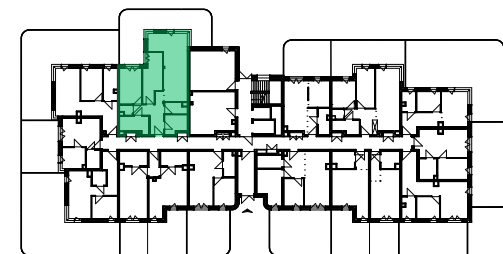

## DANE KONTAKTOWE

J&W Development Sp. z o.o.

ul. Baczyńskiego 4  
35-210 Rzeszów